



Przebudowa odcinka drogi w miejscowości Boguszówka "STAWKI"
od km 0+000 do km 0+640, Gmina Gniewoszków (Dz. Nr ewid. 246)

Przekrój drogi

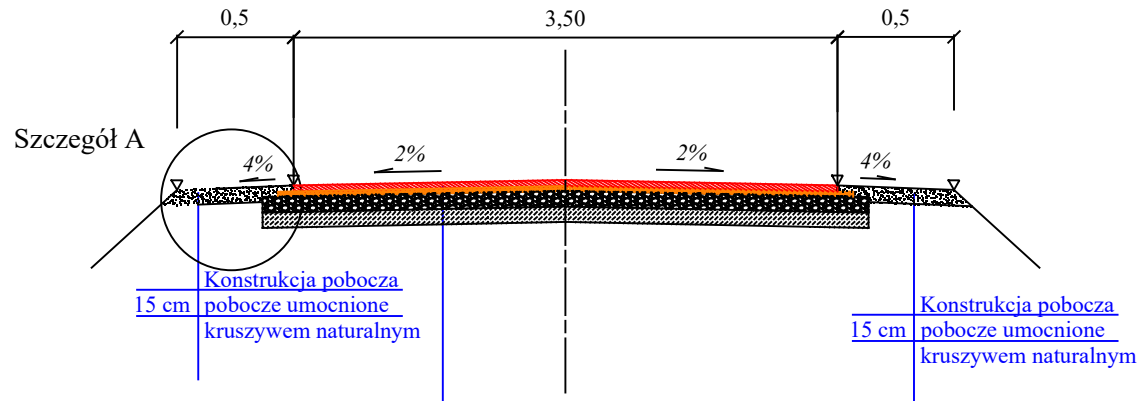

- | | |
|---|--|
| 1 | podwójne powierzchniowe utwardzenie, emulsja asfaltowa i grysy bazaltowe 2/5 i 5/8 gr. |
| 2 | warstwa z destruktu asfaltowego gr 7cm |
| 3 | podbudowa z kruszywa łamanego 0/31,5 gr. (10cm po zagęszczeniu) |
| - | istniejąca nawierzchnia kruszywo łamane średnio gr. 5-8cm |
| - | podłoże G1 |

Szczegół A
skala 1:10

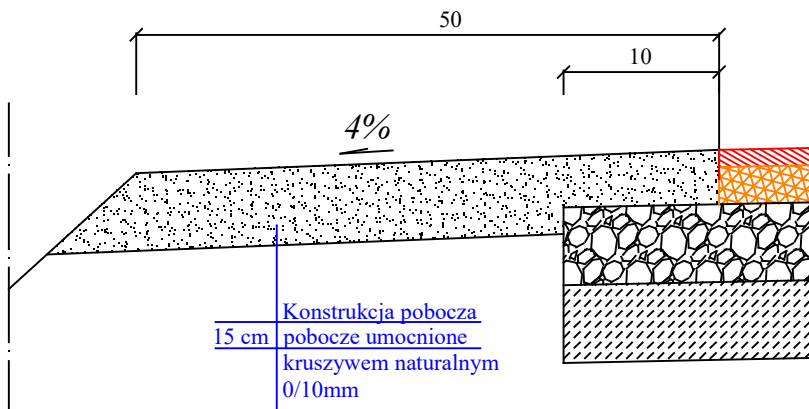

<p>"DROG-PLUS" Mazowszany 42E, 26-624 Kowala</p>		Nr rys. 3		
		Inwestor: GINA GNIEWOSZÓW		
Przekrój normalny				
Funkcja:	Imię i nazwisko	Nr upr:	Podpis:	Skala 1:50
Projektant	mgr inż. Jan Baćmaga	Wa-155/01		Data: 16.01.2019
Asystent projektanta				Data: