


Przebudowa odcinka drogi w miejscowości Markowola Kolonia
od km 0+000 do km 0+890, Gmina Gniewoszków (Dz. Nr ewid. 172/1)
PLAN SYTUACYJNY

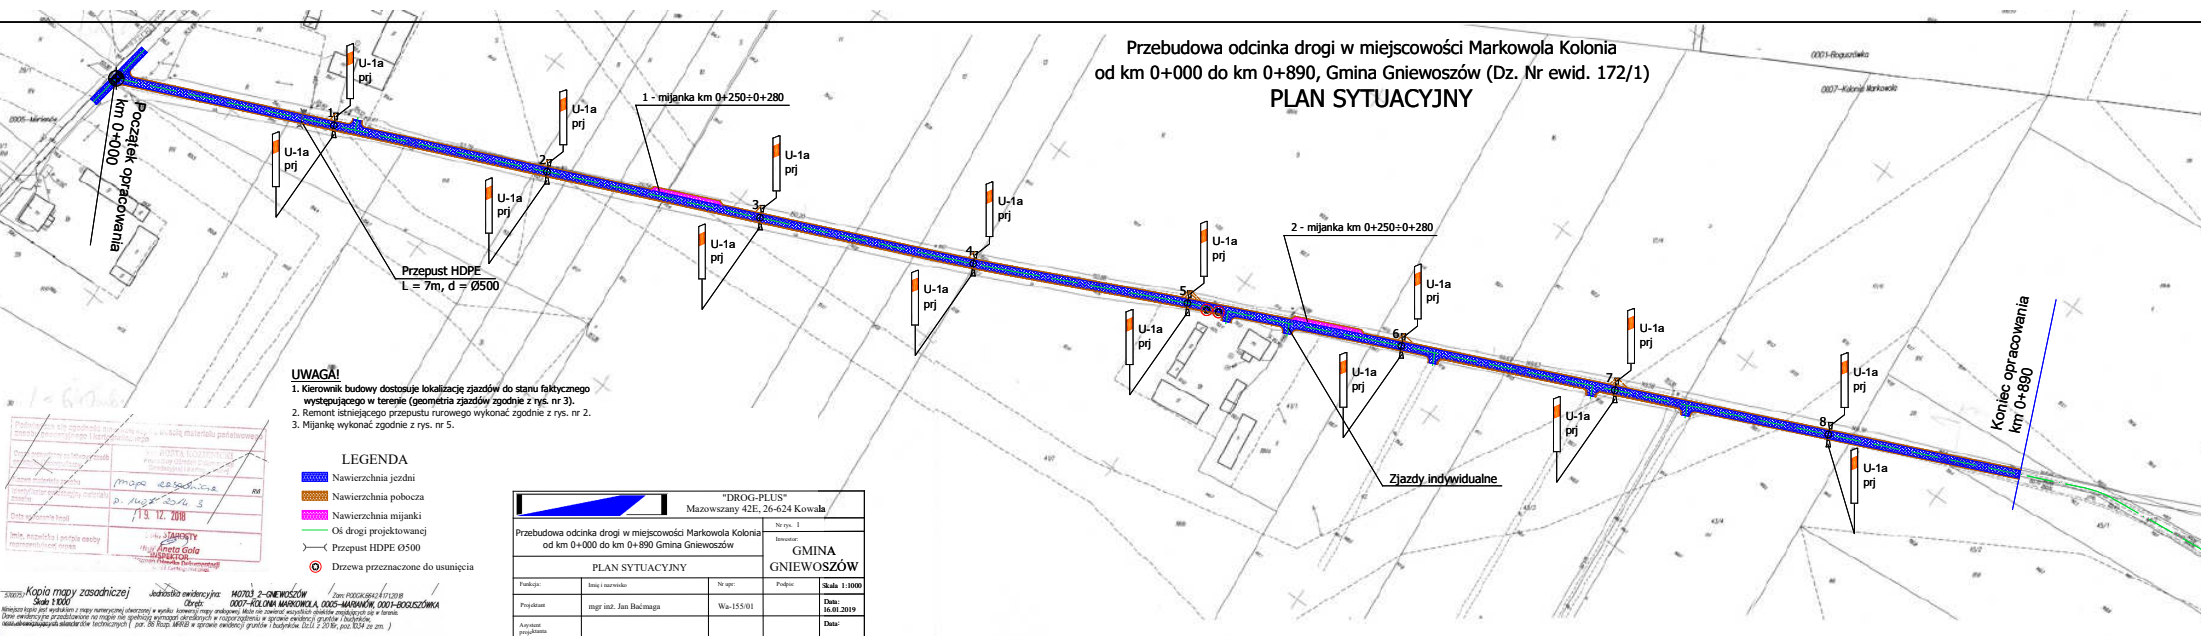

- UWAGA!**
- 1. Kierownik budowy dostosuje lokalizację zjazdów do stanu faktycznego występującego w terenie (geometria zjazdów zgodnie z rys. nr 3).
 - 2. Remont istniejącego przepustu rurowego wykonać zgodnie z rys. nr 2.
 - 3. Miankę wykonać zgodnie z rys. nr 5.

LEGENDA

- Nawierzchnia jezdni
- Nawierzchnia pobocza
- Nawierzchnia mianki
- Oś drogi projektowanej
- Przepust HDPE Ø500
- Drzewa przeznaczone do usunięcia

"DROG-PLUS"		
Mazowszany 42E, 26-624 Kowala		
Projekt: Przebudowa odcinka drogi w miejscowości Markowola Kolonia od km 0+000 do km 0+890 Gmina Gniewoszków		Nr rys.: 1
PLAN SYTUACYJNY		Inwestor: GINA GNIEWOSZÓW
Funkcja:	Instal. nawierzchni	Dr. inż.: Wa-155/01
Projektant:	mgr inż. Jan Bałmaga	Data: 16.01.2019
Autor:		Data:
Przełożony:		Data:

1000

Plan sytuacyjny	1:1000
Data wydania: 17.12.2018	
Wykonanie: <i>[Signature]</i>	

Kopia mapy zasadniczej: *[Signature]* Data: 17.12.2018
Jeżeli ma ewidencja: *[Signature]* Data: 17.12.2018
Skala: 1:1000
Droga: 007-KŁ. GW. MARKOWOLA 4 007-MARKOWOLA 001-800520WIA
Wniosek kopii jest wyjątkiem z reguły narzucającej obowiązek w wyniku jakiegolwiek zmiany ewidencyjnej. Nie ma ona charakteru wyjątku od obowiązku zgłoszenia w sprawie.
Data ewidencji zasadniczej na mapie nie spełnia wymogów określonych w rozporządzeniu w sprawie ewidencji gruntów i budynków.
www.wzrost.pl/aktualnosci/aktualnosci-technicznych/por-86-Rozp-MRBW-w-sprawie-ewidencji-gruntow-i-budynkow-Dz.Uz.2.2016r.,poz.1524.ze.zm.1