Przebudowa odcinka drogi w miejscowości Boguszówka "STAWKI"

od km 0+000 do km 0+640, Gmina Gniewoszów (Dz. Nr ewid. 246)

PLAN SYTUACYJNY

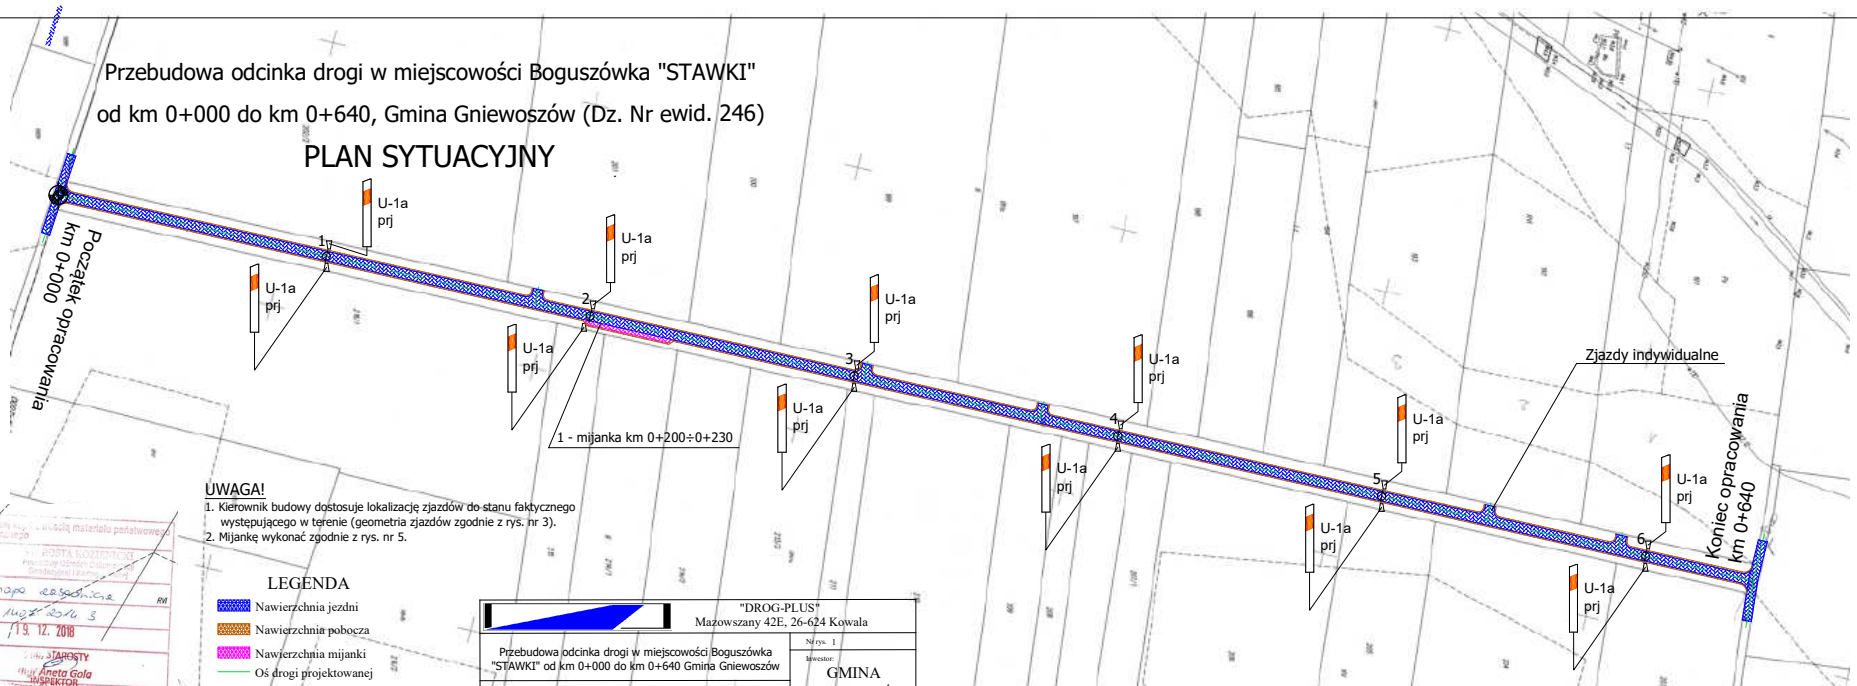

UWAGA!

1. Kierownik budowy dostosuje lokalizację zjazdów do stanu faktycznego występującego w terenie (geometria zjazdów zgodnie z rys. nr 3).
2. Mijankę wykonać zgodnie z rys. nr 5.

LEGENDA

- Nawierzchnia jezdni
- Nawierzchnia pobocza
- Nawierzchnia mijanki
- Oś drogi projektowanej

"DROG-PLUS" Mazowszany 42E, 26-624 Kowala				
Przebudowa odcinka drogi w miejscowości Boguszówka "STAWKI" od km 0+000 do km 0+640 Gmina Gniewoszów			Nr rys. 1	
PLAN SYTUACYJNY			Inwestor: GMINA GNIEWOSZÓW	
Funkcja:	Imię i nazwisko	Nr upr:	Podpis:	Skala 1:1000
Projektant	mgr inż. Jan Baćmaga	Wa-155/01		Data: 16.01.2019
Asystent projektanta				Data:

Dane ewidencyjne przedstawione na mapie nie spełniają wymogów określonych w rozporządzeniu w sprawie ewidencji gruntów i budynków, oraz obowiązujących standardów technicznych (par. 86 Rozp. MRRiB w sprawie ewidencji gruntów i budynków. Dz.U. z 2016r. poz. 1034 ze zm.)

5700/22 Kopia mapy zasadniczej Skala 1:1000 Jednostka ewidencyjna: 140703_2–GNIEWOSZÓW Obręb: 0007–KOLONIA MARKOWOLA, 0006–MARKOWOLA Zgm. PODGK.6642.417.12.016

Niniejsza kopia jest wydrukiem z mapy numerycznej utworzonej w wyniku konwersji mapy analogowej. Może nie zawierać wszystkich obiektów znajdujących się w terenie.

Dokument stanowiący materiał państwowego zasobu geodezyjnego i kartograficznego

POSTA KOZIEŃSKI Przedsiębiorstwo Geodezyjno-Kartograficzne Grodzisk Mazowiecki

Cel wydania materiału zasobu: mapa zasadnicza RM

Identyfikator ewidencyjny materiału zasobu: P. 1402.2016.5

Data wydania kopii: 19. 12. 2018

Imię, nazwisko i podpis osoby reprezentującej organ: STAROSTA Aneta Gala INSPEKTOR

Dokument elektroniczny