



Przebudowa odcinka drogi w miejscowości Markowola Kolonia
od km 0+000 do km 0+890, Gmina Gniewoszków (Dz. Nr ewid. 172/1)
Przekrój drogi "Mijanka"

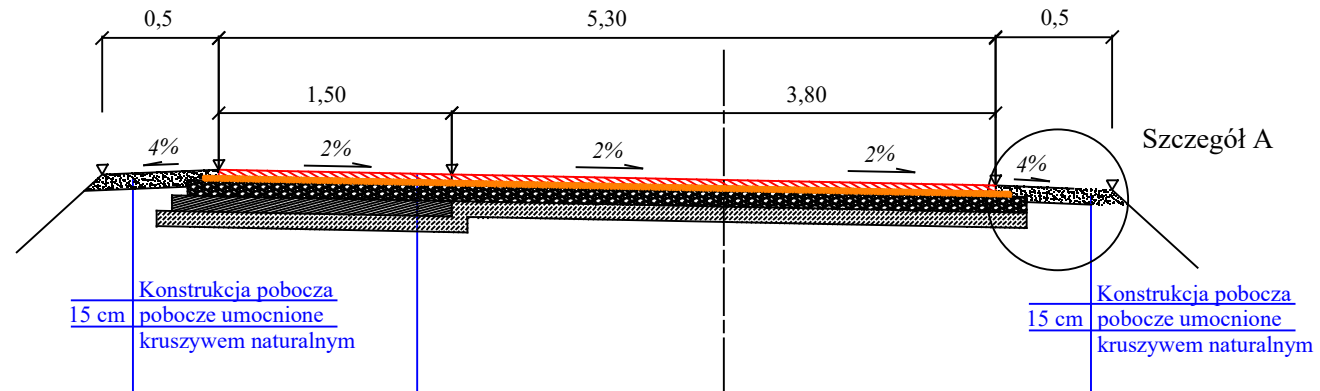

| | |
|---|---|
| 1 | podwójne powierzchniowe utrwalenie, emulsja asfaltowa i grysy bazaltowe 2/5 i 5/8 gr. |
| 2 | warstwa z destruktu asfaltowego gr 7cm |
| 3 | podbudowa z kruszywa łamanego 0/31,5 gr. (10cm po zagęszczeniu) |
| 4 | stabilizacja gruntu cementem $R_m = 2,5\text{MPa}$ gr 15cm |
| 5 | podłoże G1 |

Szczegół A
skala 1:10

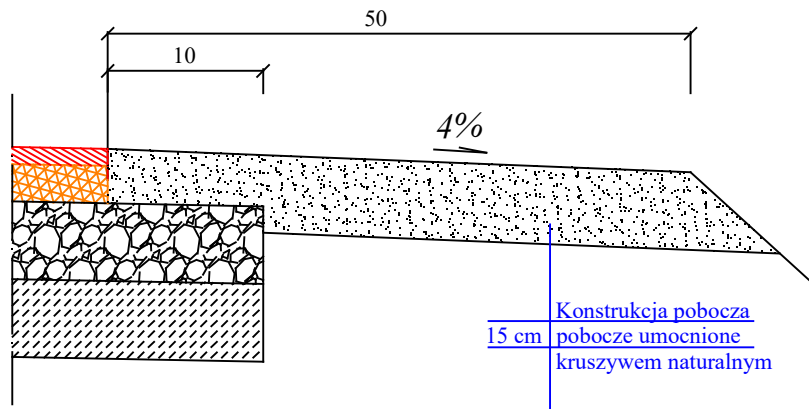

| | | | | |
|--|----------------------|---|---------|---------------------|
| | | "DROG-PLUS" Mazowszany 42E, 26-624 Kowala | | |
| | | Nr rys. 5 Inwestor: GMINA GNIEWOSZÓW | | |
| Przebudowa odcinka drogi w miejscowości Markowola Kolonia od km 0+000 do km 0+890 Gmina Gniewoszków Przekrój konstrukcyjny od km 0+250 do km 0+280, od km 0+550 do km 0+580 | | | | |
| Funkcja: | Imię i nazwisko | Nr upr: | Podpis: | Skala 1:50 |
| Projektant | mgr inż. Jan Baćmaga | Wa-155/01 | | Data: 16.01.2019 |
| Asystent projektanta | | | | Data: |