



Przebudowa odcinka drogi w miejscowości Regów Stary - Borek
od km 0+205 do km 0+235 i od km 0+705 do km 0+735 , Gmina Gniewoszków
Przekrój drogi "Mijanka"

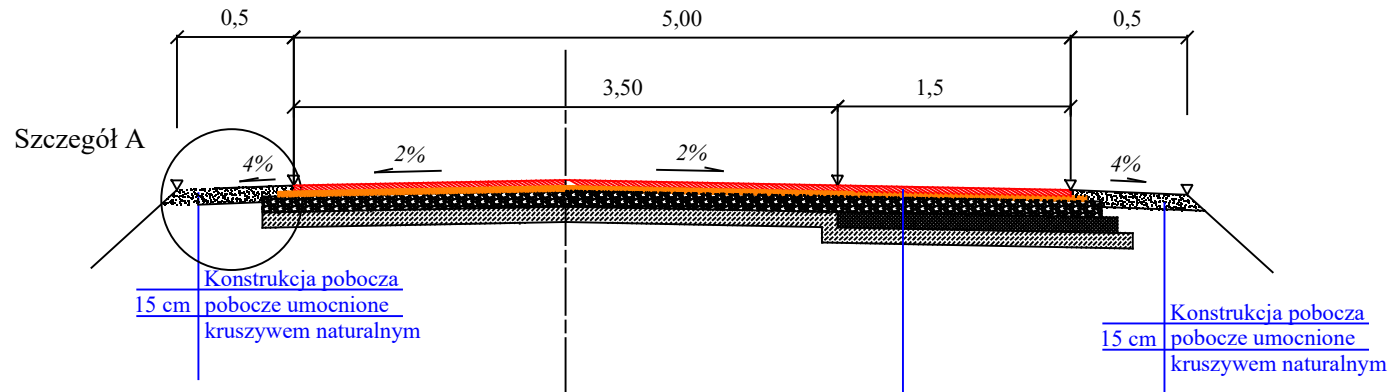

- | | |
|---|--|
| 1 | podwójne powierzchniowe utwardzenie, emulsja asfaltowa i grysy bazaltowe 2/5 i 5/8 gr. |
| 2 | warstwa z destruktu asfaltowego gr 7cm |
| 3 | podbudowa z kruszywa łamanego 0/31,5 gr. (10cm po zagęszczeniu) |
| 4 | stabilizacja gruntu cementem $R_m = 2,5\text{MPa}$ gr 15cm |
| 5 | podłoże G1 |

Szczegół A
skala 1:10

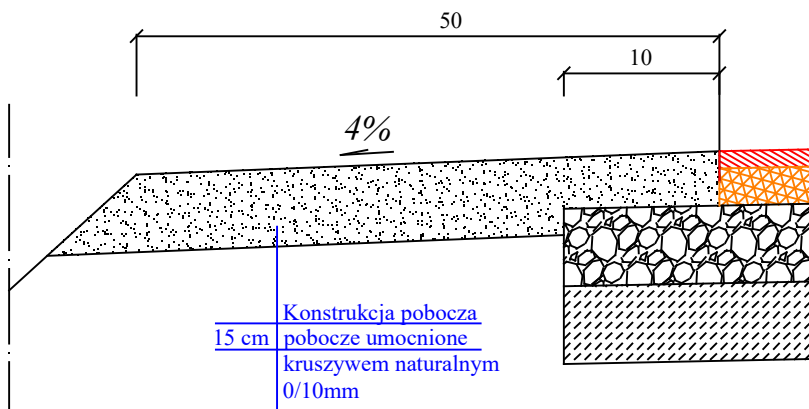

		"DROG-PLUS" Mazowszany 42E, 26-624 Kowala	
		Nr rys. 6 Inwestor: GMINA GNIEWOSZÓW	
Przebudowa odcinka drogi w miejscowości Regów Stary - Borek od km 0+000 do km 1+070 Gmina Gniewoszków			
Przekrój normalny - mijanka			
Funkcja:	Imię i nazwisko	Nr upr:	Podpis:
Projektant	mgr inż. Jan Baćmaga	Wa-155/01	Skala 1:50
Asystent projektanta			Data: 26.03.2019
			Data: