


N1 Użytkowa pojemność zbiornika 108 m<sup>3</sup>

N2 Zbiornik wyścielony membraną EPDM gr. 1 mm,

N3 Płyta fundamentowa według odrębnego opracowania. Rysunek fundamentu ma charakter poglądowy.

N4 Obudowa zbiornika, przed galwanizowaniem S350GD + Z275 NAC,

N5 Ciśnienie pracy zbiornika- hydrostatyczne.

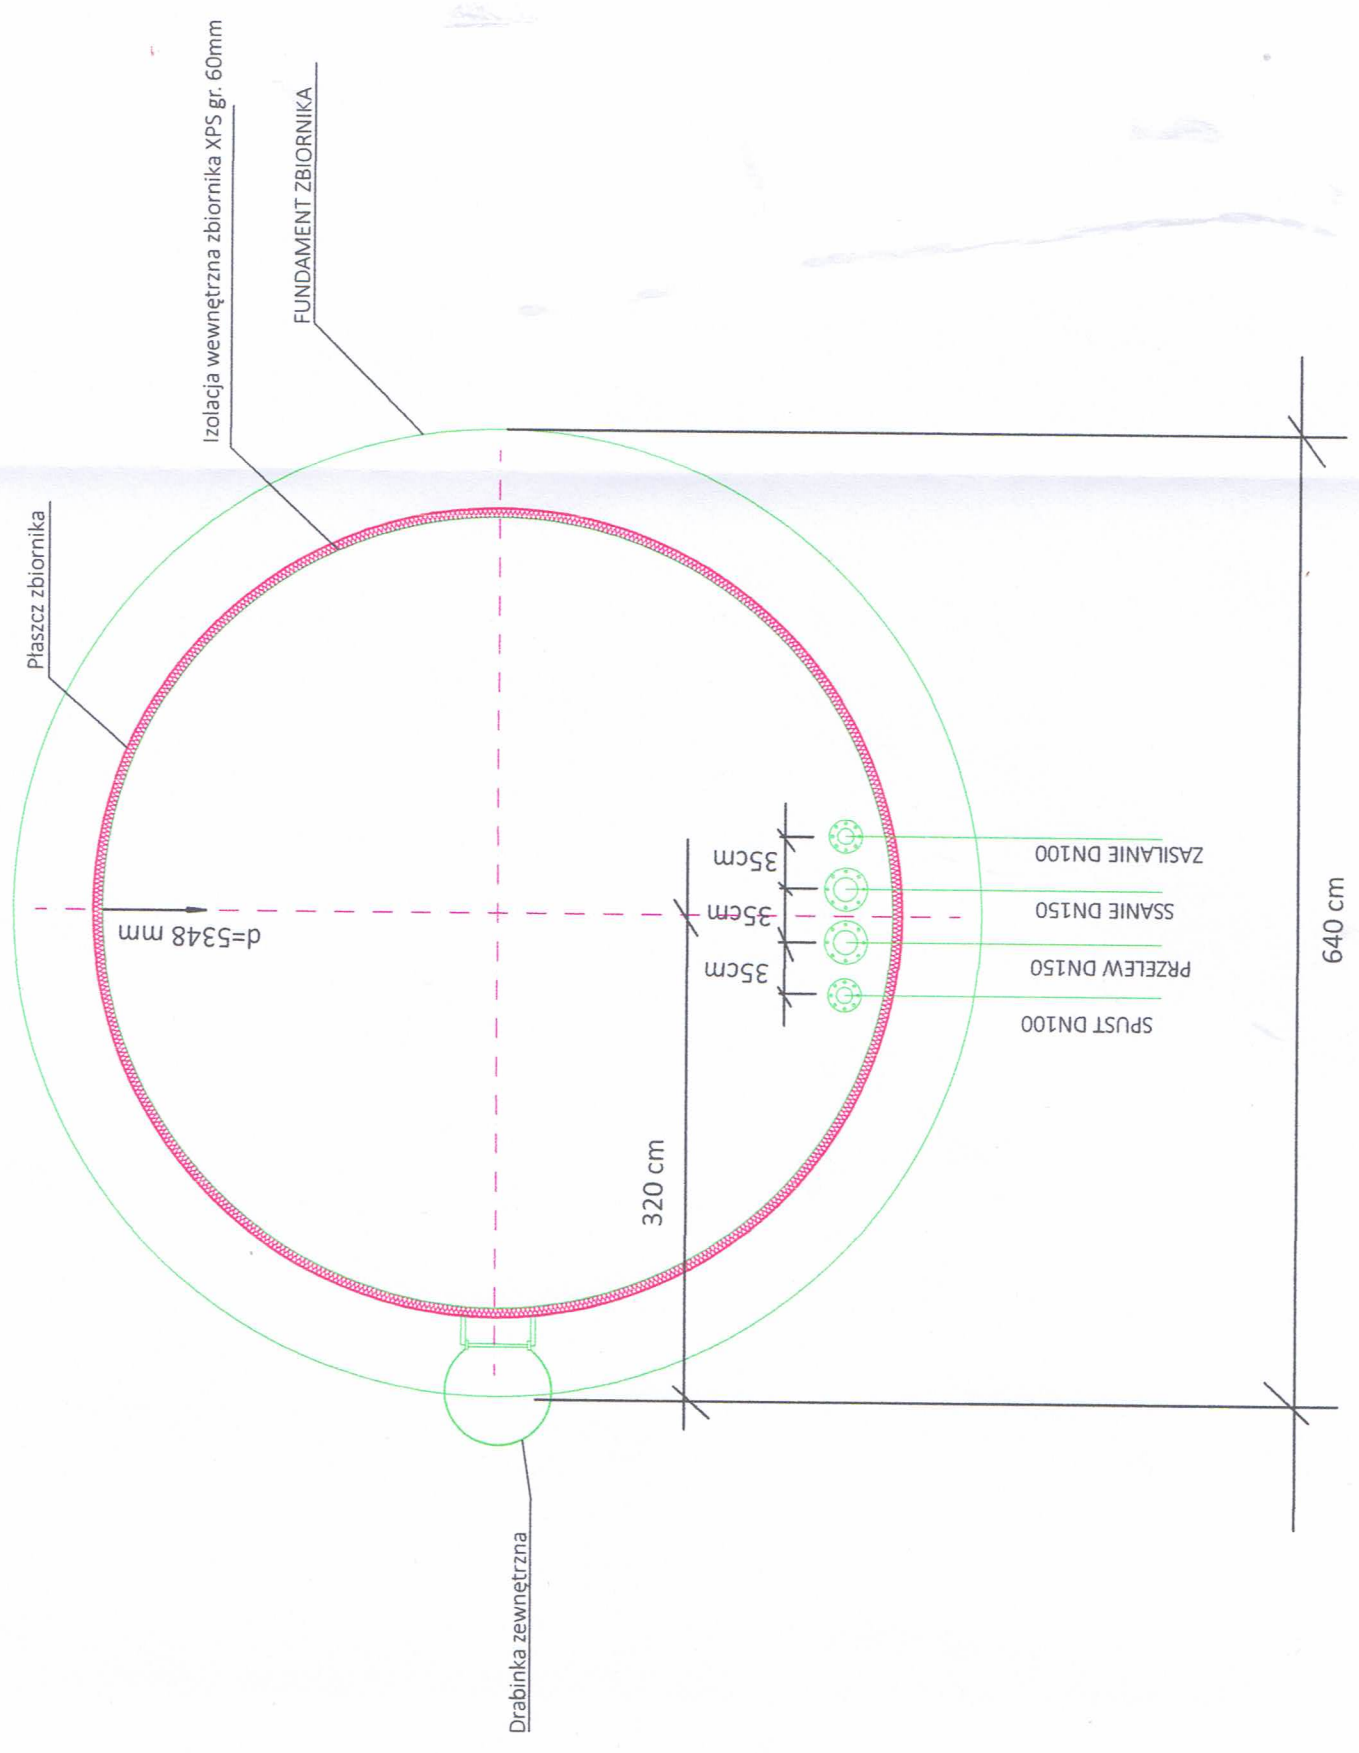

B	Data:	Przez:	Data:	Przez:
	Rysunek do akceptacji		Przez: KZ	
O	Data: 12/05/2017	Przez: KZ	A	Przez: KZ

UWAGI: Proszę nie skalować tego rysunku. W przypadku wątpliwości proszę pytać. Ten rysunek jest własnością GLOBTANK Sp. z o.o. Sp. K. i został przekazany pod warunkiem, że nie będzie kopiowany ani reprodukowany w całości lub jakiegokolwiek części lub wykorzystany do wykonania jakiegokolwiek prac poza prace, które zostały ujęte tym zleceniem.

Klient: ZBIORNIK NA WODĘ O POJEMNOŚCI UŻYTKOWEJ 108 m<sup>3</sup>  
SUW Oleksów gm. Gniewoszów

Zlecenie: Rozstaw podejść kolnierzych pod rurociągi  
potaczeniowe  
WIDOK DNA ZBIORNIK

Tytuł rysunku: GLOBTANK Sp. z o.o. Sp. K.

Ul. Dobra 28  
00-344 Warszawa  
Tel. +48 (0) 91 882 14 18  
Fax. +48 (0) 91 882 13 75  
info@globtank.com



Część / Nr Ref:	A3	Nr Rys.:	9
		Rewizja:	0 A B C
Skala: 1:50	Data: 18/05/2017	Opracował: KZ	