


PLAN SYTUACYJNO WYSOKOŚCIOWY 1:500

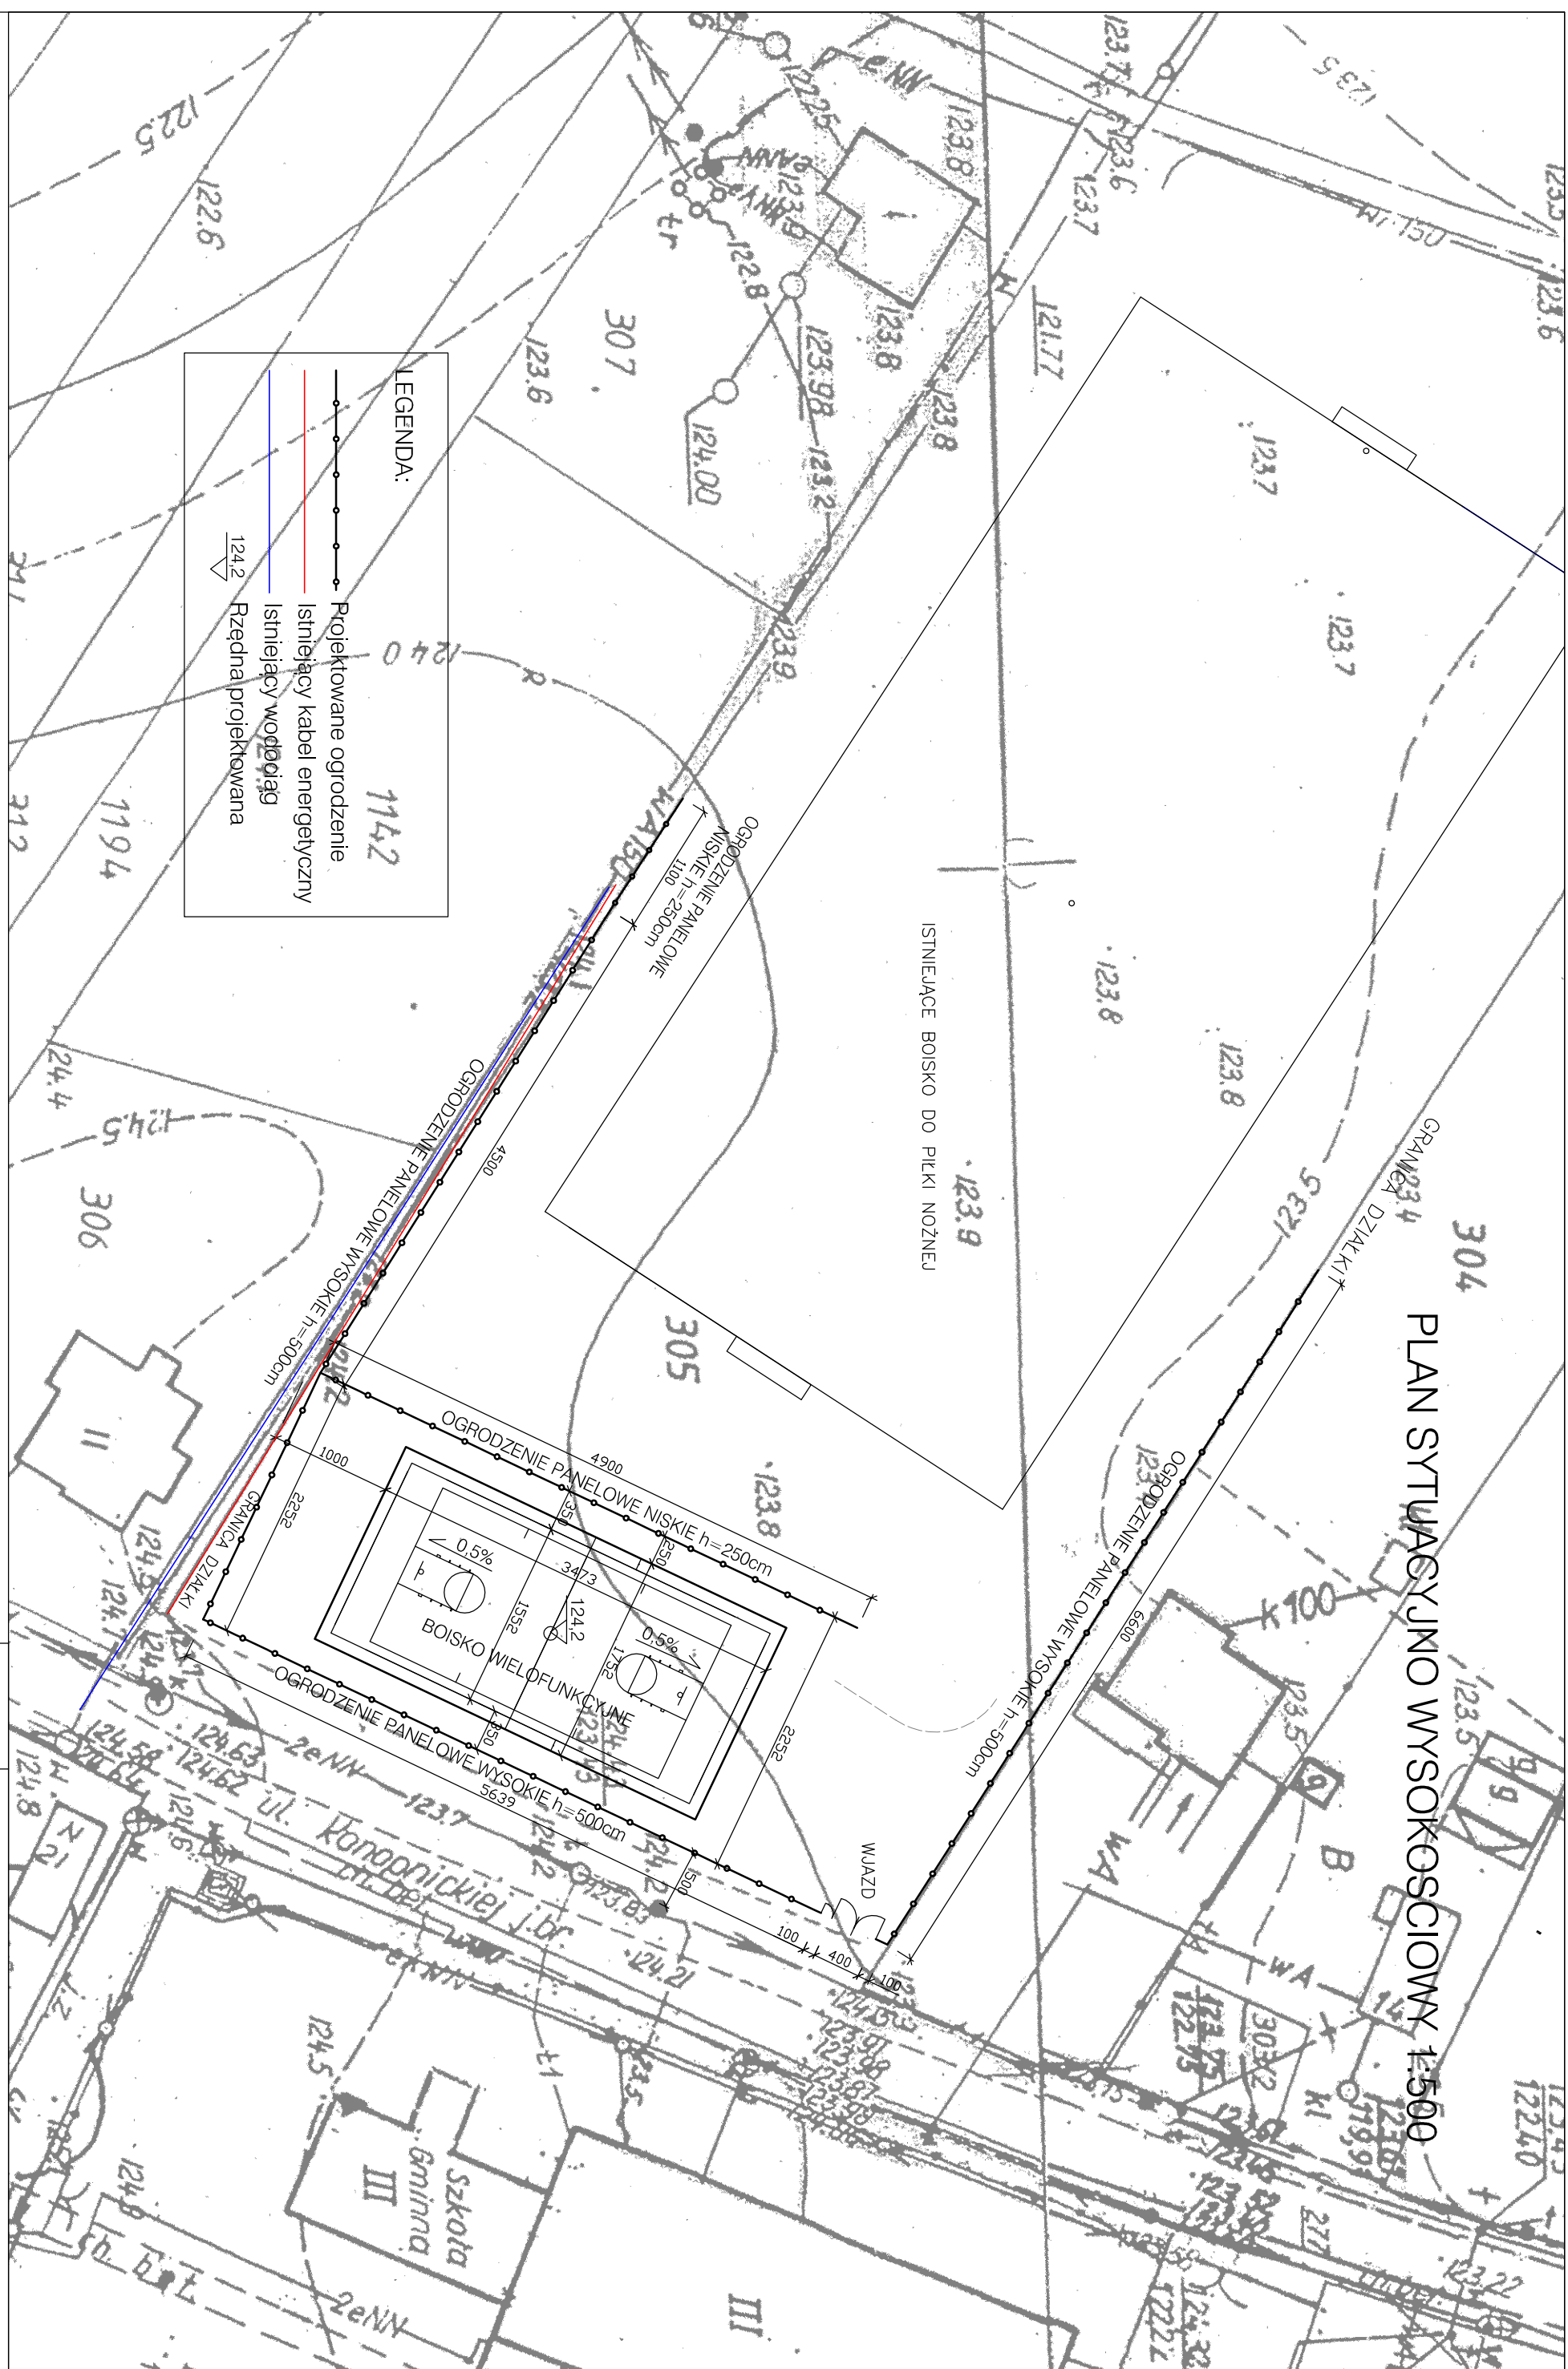

LEGENDA:

- Projektowane ogrodzenie
- Istniejący kabel energetyczny
- Istniejący wodociąg
- Rzędna projektowana

| | |
|--------------------------|--|
| Obiekt | MODERNIZACJA BOISKA SZKOLNEGO W GNIEWOSZOWIE |
| Trasę opracowania | PLAN SYTUACYJNO WYSOKOŚCIOWY |
| Projektował | mgr inż. Stanisław Borkowski |
| Opracował | mgr inż. Arkadiusz Dębiec |
| Data | 05-2006 |
| Skala | 1:500 |
| Nr rys. | 1 |